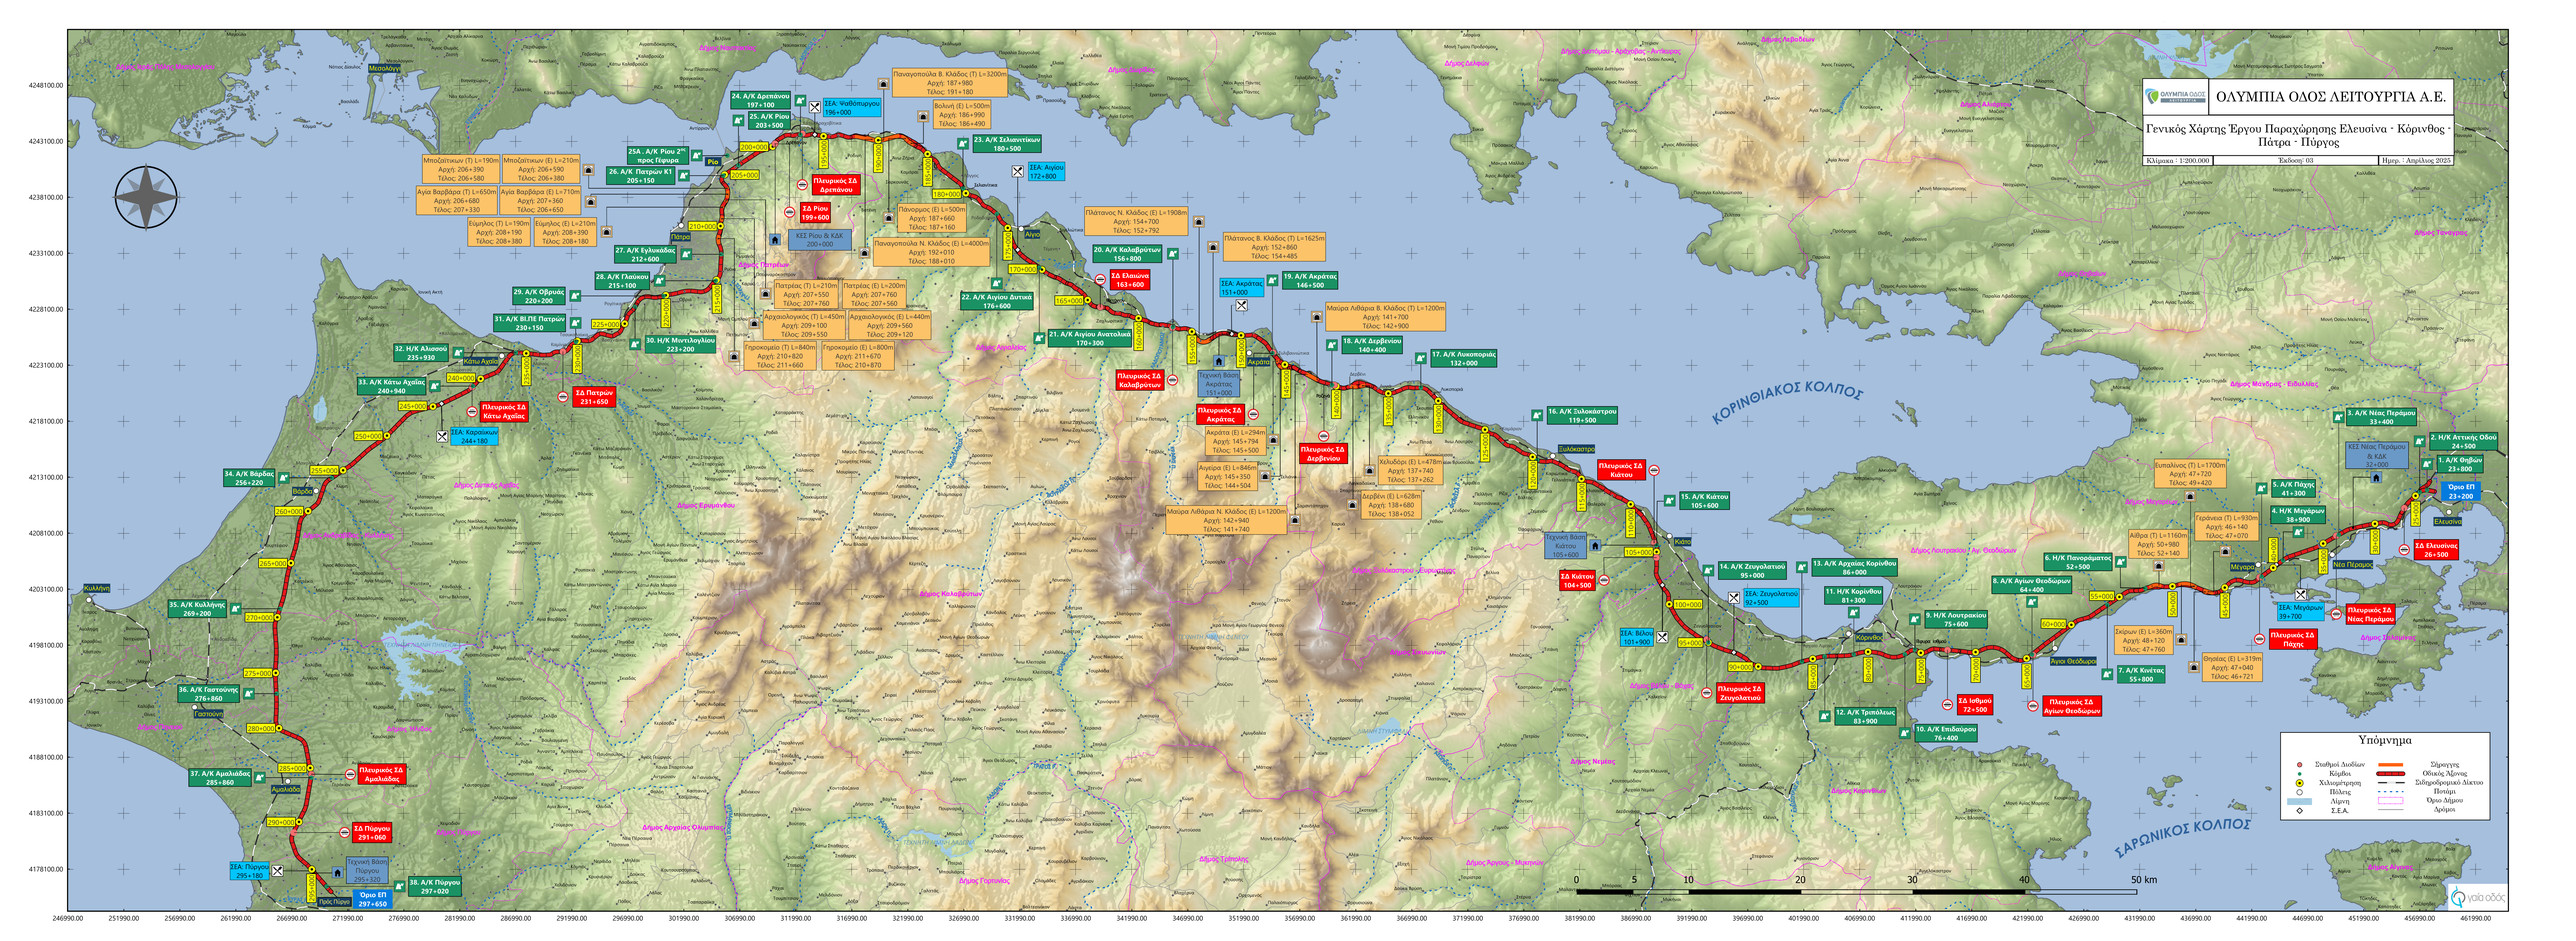

ΟΛΥΜΠΙΑ ΟΔΟΣ ΛΕΙΤΟΥΡΓΙΑ Α.Ε.
Γενικός Χάρτης Έργου Παραχώρησης Ελευσίνα - Κόρινθος - Πάτρα - Πύργος
Κλίμακα : 1:200.000
Έκδοση: 03
Ημερ. : Απρίλιος 2025
ΚΟΡΙΝΘΙΑΚΟΣ ΚΟΛΠΟΣ
ΣΑΡΩΝΙΚΟΣ ΚΟΛΠΟΣ
Υπόμνημα
Σταθμοί Διοδίων
Κόμβοι
Χλοπάρτερ
Ηλίκες
Λιμάνι
Σ.Ε.Α.
Σήραγγες
Οδικός Άξονας
Σιδηροδρομικό Δίκτυο
Πινάκια
Όριο Δήμου
Αρίδροι
0 5 10 20 30 40 50 km
24. Α/Κ Δρεπάνου 197+100
ΣΕΑ: Ψαθόπυργου 196+000
25. Α/Κ Ρίου 203+500
25Α. Α/Κ Ρίου 2ης προς Πάτρα
26. Α/Κ Πατρών Κ1 205+150
Πλευρικός ΣΔ Δρεπάνου
ΣΔ Ρίου 199+600
ΚΕΣ Ρίου & Κάλ 200+000
Μποζαΐτικων (Τ) L=190m Αρχή: 206+390 Τέλος: 206+580
Μποζαΐτικων (Ε) L=210m Αρχή: 206+590 Τέλος: 206+380
Αγία Βαρβάρα (Τ) L=650m Αρχή: 206+680 Τέλος: 207+330
Αγία Βαρβάρα (Ε) L=710m Αρχή: 207+360 Τέλος: 206+650
Εύρηλος (Τ) L=190m Αρχή: 208+190 Τέλος: 208+380
Εύρηλος (Ε) L=210m Αρχή: 208+390 Τέλος: 208+180
Πάτρα
27. Α/Κ Ελληνικού 212+600
28. Α/Κ Γλαύκου 215+100
29. Α/Κ Ορβυλίας 220+200
31. Α/Κ ΒΙΠΕ Πατρών 230+150
30. Η/Κ Μαντηλογίου 223+200
32. Η/Κ Αλισσού 235+930
Κάτω Αχαΐα
33. Α/Κ Κάτω Αχαΐας 240+940
Πλευρικός ΣΔ Κάτω Αχαΐας
Σ.Δ Πατρών 231+650
ΣΕΑ: Κάτω Αχαΐας 244+180
34. Α/Κ Βάρδας 256+220
Βάρδας
35. Α/Κ Κυλλήνης 269+200
Κυλλήνη
36. Α/Κ Γαστούνης 276+860
Γαστούνη
37. Α/Κ Αμαλιάδας 283+860
Αμαλιάδα
Πλευρικός ΣΑ Αμαλιάδας
ΣΔ Πύργου 291+060
ΣΕΑ: Πύργου 295+180
Τεχνική Βάση Πύργου 295+320
Προς Πύργο
38. Α/Κ Πύργου 297+020
Όριο ΕΠ 297+650
Παναγοπούλα Β. Κλάδος (Τ) L=3200m Αρχή: 187+980 Τέλος: 191+180
Βολινή (Ε) L=500m Αρχή: 186+990 Τέλος: 186+490
23. Α/Κ Σλαντζίκου 180+500
ΣΕΑ: Αιγίου 172+800
Πανάγρος (Ε) L=500m Αρχή: 187+660 Τέλος: 187+160
Παναγοπούλα Ν. Κλάδος (Ε) L=4000m Αρχή: 192+010 Τέλος: 188+010
Αίγιο
Πλατάνος Ν. Κλάδος (Ε) L=1908m Αρχή: 154+700 Τέλος: 152+792
Πλάτανος Β. Κλάδος (Τ) L=1625m Αρχή: 152+860 Τέλος: 154+485
20. Α/Κ Καλαβρύτων 156+800
ΣΔ Ελαιώνα 163+600
ΣΕΑ: Ακράτας 151+000
19. Α/Κ Ακράτας 146+500
Πατρίτικα (Τ) L=210m Αρχή: 207+550 Τέλος: 207+760
Πατρίτικα (Ε) L=200m Αρχή: 207+760 Τέλος: 207+560
Αρχαιολογικός (Τ) L=450m Αρχή: 209+100 Τέλος: 209+550
Αρχαιολογικός (Ε) L=440m Αρχή: 209+560 Τέλος: 209+120
Προκοπιώτι (Τ) L=840m Αρχή: 210+820 Τέλος: 211+660
Προκοπιώτι (Ε) L=800m Αρχή: 211+670 Τέλος: 210+870
22. Α/Κ Αιγίου Δυτικά 176+600
21. Α/Κ Αιγίου Ανατολικά 170+300
Πλευρικός ΣΔ Καλαβρύτων
Τεχνική Βάση Ακράτας 153+000
Πλευρικός ΣΔ Ακράτας
Ακράτα (Ε) L=294m Αρχή: 145+794 Τέλος: 145+500
Αιγείρα (Ε) L=846m Αρχή: 145+350 Τέλος: 144+504
Μαύρα Λιθάρια Ν. Κλάδος (Ε) L=1200m Αρχή: 142+940 Τέλος: 141+740
Μαύρα Λιθάρια Β. Κλάδος (Τ) L=1200m Αρχή: 141+700 Τέλος: 142+900
18. Α/Κ Δερβενίου 140+400
17. Α/Κ Λυκοπορειάς 132+000
Πλευρικός ΣΔ Δερβενίου
Χελιδόρι (Ε) L=478m Αρχή: 137+740 Τέλος: 137+262
Δερβένι (Ε) L=628m Αρχή: 138+680 Τέλος: 138+052
Εθλοκάστρο
16. Α/Κ Σελινάντερου 119+500
Πλευρικός ΣΔ Κιάτου
15. Α/Κ Κιάτου 105+600
Τεχνική Βάση Κιάτου 105+600
Κιάτο
ΣΔ Κιάτου 104+500
14. Α/Κ Ζευγολατειου 95+000
ΣΕΑ: Ζευγολατειου 92+500
ΣΕΑ: Βέλου 101+900
Πλευρικός ΣΔ Ζευγολατειού
13. Α/Κ Αρχαίας Κορίνθου 86+000
11. Η/Κ Κορίνθου 81+300
Κόρινθος
12. Α/Κ Τριπόλεως 83+900
9. Η/Κ Λουτρακίου 75+600
ΣΔ Ισθμού 72+500
10. Α/Κ Επιδαύρου 76+400
Λουτράκι
Αγία Θεόδωρος
8. Α/Κ Αγίων Θεοδώρων 64+400
Πλευρικός ΣΔ Αγίων Θεοδώρων
6. Η/Κ Πανοράματος 52+500
7. Α/Κ Κινέτας 55+800
Σκίρων (Ε) L=360m Αρχή: 48+120 Τέλος: 47+760
Θησέας (Ε) L=319m Αρχή: 47+040 Τέλος: 46+721
Αίθρα (Τ) L=1160m Αρχή: 50+580 Τέλος: 52+140
Ευπαλίνος (Τ) L=1700m Αρχή: 47+720 Τέλος: 49+420
Τράνεια (Τ) L=930m Αρχή: 46+140 Τέλος: 47+070
5. Α/Κ Πάγης 41+300
4. Η/Κ Μεγάρων 38+900
Μέγαρα
ΣΕΑ: Μεγάρων 39+700
Πλευρικός ΣΔ Πάγης
Πλευρικός ΣΔ Νέας Περάμου
Νέα Πέραμος
ΚΕΣ Νέας Περάμου & ΚΔΚ 32+000
3. Α/Κ Νέας Περάμου 33+400
2. Η/Κ Αττικής Οδού 24+500
1. Α/Κ Θριάσιου 23+800
Όριο ΕΠ 23+200
Ελευσίνα
ΣΔ Ελευσίνας 26+500